
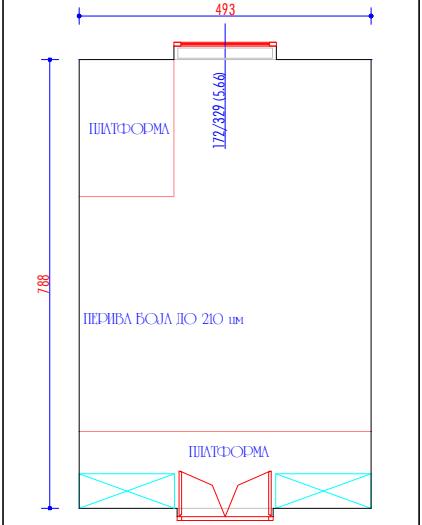
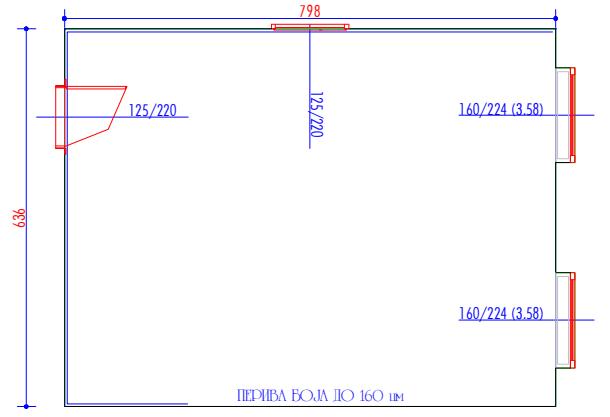


Poz.	Opis Pozicije	J.M	Količina	J. Cena	Iznos
1 LABORATORIJA 63					
					
1.1.	Krečenje zidova perivom bojom do vis. 210cm				
	Plaća se po m ²	m ²	75,37		
1.2.	Krečenje zidova poludisperzijom				
	Plaća se po m ²	m ²	80,96		
1.3.	Krečenje plafona				
	Plaća se po m ²	m ²	35,90		
1.4.	Zamena elektromagnetskih apsorbera				
UKUPNO					
2 LABORATORIJA ZA SENZORE I AKTUATORE (RGF)					
					
2.1.	Izrada plafona od gips-kartonskih ploča sa postavljanjem odgovarajuće podkonstrukcije				
	Plaća se po m ²	m ²	51,74		
2.2.	Krečenje zidova perivom bojom do vis. 160cm				
	Plaća se po m ²	m ²	45,89		
2.3.	Krečenje zidova poludisperzijom				
	Plaća se po m ²	m ²	65,95		
2.4.	Krečenje plafona od gipsanih ploča				
	Plaća se po m ²	m ²	50,75		
2.5.	Zamena svetiljki				
	Plaća se po kom	kom	8		
2.6.	Postavljanje kanala za električne i internet instalacije				
	Plaća se po m ¹	m ¹	60		
2.7.	Postavljanje modularnih utičnica za struju i internet				
	Plaća se po kom	kom	20		
2.8.	Postavljanje table za osigurače				
	Plaća se po kom	kom	1		
UKUPNO					

3 LABORATORIJA ZA NASTAVU I ISTRAŽIVANJE U KRUGU PAVILJONA ICEF

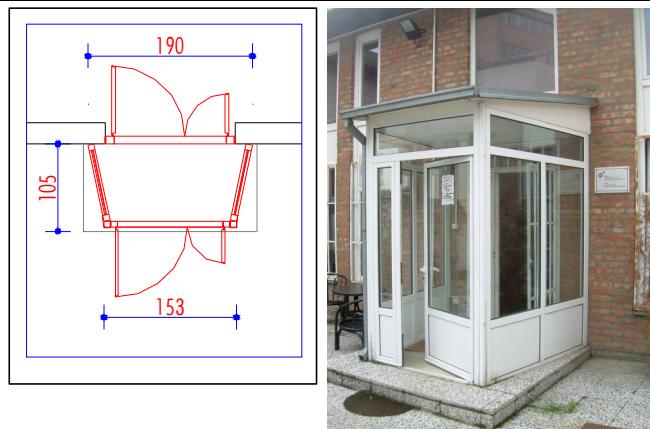

3.1. Izrada i montaža vetrobrana od PVC profila na ulazu u Laboratoriju


Plaća se po kom komplet po opisu kom 1

3.2. Uvođenje elektronskog pristupa Laboratoriji

Plaća se paušalno pauš.

UKUPNO

4 PROSTORIJA BR. 16 U PAVILJONU RAŠOVIĆ

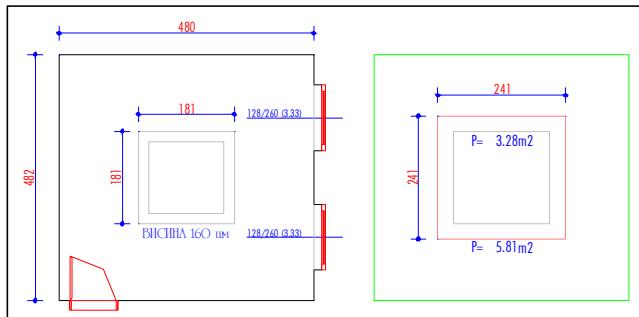

4.1. Uklanjanje bazena dim.180x180x160h sa iznošenjem šuta.

Plaća se paušalno komplet po opisu pauš

4.2. Krečenje zidova poludisperzijom

Plaća se po m² 73,80

4.3. Krečenje plafona

Plaća se po m² 23,14

4.4. Postavljanje novih podnih pločica na mestu uklonjenog bazena


Plaća se po m² 5,81

UKUPNO

5 PROSTORIJA BR. 1 U PAVILJONU RAŠOVIĆ			
5.1.	Izrada pregrade od gips-kartonskih ploča sa otvorom za prolazna vrata 90/220.		
	Plaća se po m2 komplet po opisu	m ²	9,30
5.2.	Izrada i montaža unutrašnjih delimično ostakljenih vrata 90x220 cm		
	Plaća se po kom	kom	1
5.3.	Krečenje zida od gipsanih ploča		
	Plaća se po m2	m ²	18,60
			UKUPNO
6 LABORATORIJA ZA FIZIČKO-TEHNIČKA MERENJA NA RGF			
6.1.	Izrada plafona od gips-kartonskih ploča sa postavljanjem odgovarajuće podkonstrukcije		
	Plaća se po m2	m ²	43,01
6.2.	Krečenje zidova perivom bojom do vis. 160cm		
	Plaća se po m2	m ²	42,78
6.3.	Krečenje zidova poludisperzijom		
	Plaća se po m2	m ²	61,08
6.4.	Krečenje plafona od gipsanih ploča		
	Plaća se po m2	m ²	43,01
6.5.	Hoblovanje i lakiranje parketa		
	Plaća se po m2	m ²	43,57
6.6.	Bojenje postojećih drvenih dvostrukih dvokrilnih prozora sa popravkom okova		
	Plaća se po m2 površine otvora	m ²	5,27
			UKUPNO

7 KABINET ZA FIZICKO-TEHNIČKA MERENJA NA RGF			
7.1.	Izrada plafona od gips-kartonskih ploča sa postavljanjem odgovarajuće podkonstrukcije		
	Plaća se po m ²	m ²	18,94
7.2.	Krečenje zidova perivom bojom do vis. 160cm		
	Plaća se po m ²	m ²	29,57
7.3.	Krečenje zidova poludisperzijom		
	Plaća se po m ²	m ²	43,61
7.4.	Krečenje plafona od gipsanih ploča		
	Plaća se po m ²	m ²	18,94
7.5.	Hoblovanje i lakiranje parketa		
	Plaća se po m ²	m ²	19,32
7.6.	Bojenje postojećih drvenih dvostruhih dvokrilnih prozora sa popravkom okova		
	Plaća se po m ² površine otvora	m ²	3,95
			UKUPNO
8 KANCELARIJA BR. 86 U ZGRADI FAKULTETA			
8.1.	Krečenje zidova poludisperzijom		
	Plaća se po m ²	m ²	83,16
8.2.	Krečenje plafona		
	Plaća se po m ²	m ²	24,18
8.3.	Hoblovanje i lakiranje parketa		
	Plaća se po m ²	m ²	24,59
8.4.	Bojenje postojećih drvenih dvostruhih dvokrilnih prozora sa popravkom okova		
	Plaća se po m ² površine otvora	m ²	5,73
8.5.	Bojenje postojećih drvenih vrata sa popravkom okova		
	Plaća se po m ² površine otvora	m ²	14,25
8.6.	Izrada i montaža venecijanera		
	Plaća se po m ² .	m ²	4,16
			UKUPNO

9 KANCELARIJA BR. 54A U PRIZEMLU ZGRADE FAKULTETA

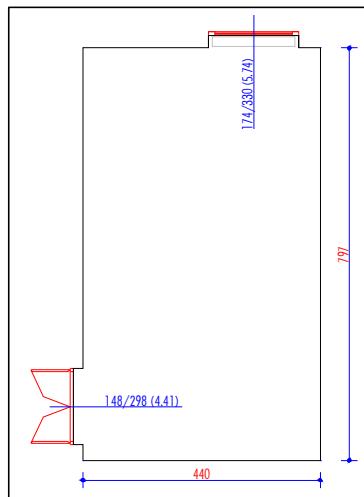

9.1. Krečenje zidova poludisperzijom

Plaća se po m ²	m ²	110,61	
----------------------------	----------------	--------	--

9.2. Krečenje plafona

Plaća se po m ²	m ²	35,07	
----------------------------	----------------	-------	--

9.3. Hoblovanje i lakiranje parketa


Plaća se po m ²	m ²	37,72	
----------------------------	----------------	-------	--

9.4. Zamena svetiljki

Plaća se po komadu	kom	2	
--------------------	-----	---	--

UKUPNO

10 KANCELARIJA BR. 18 U SUTERENU ZGRADE FAKULTETA

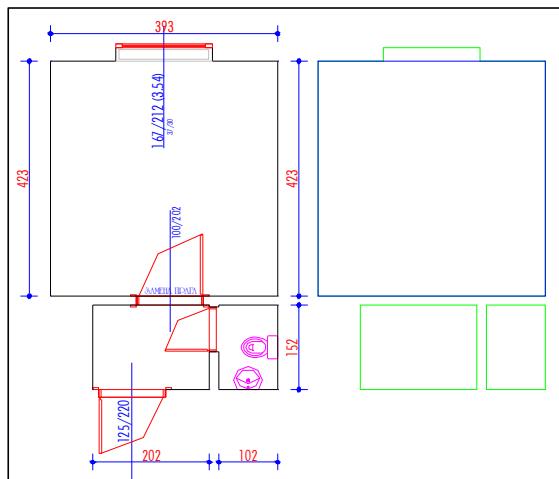

10.1. Krečenje zidova poludisperzijom

Plaća se po m ²	m ²	80,41	
----------------------------	----------------	-------	--

10.2. Krečenje plafona

Plaća se po m ²	m ²	21,24	
----------------------------	----------------	-------	--

10.3. Zamena praga između kancelarije i predprostora

Plaća se paušalno	pauš		
-------------------	------	--	--

10.4. Zamena gvozdeno livene kanalizacione cevi.


Plaća se paušalno komplet po opisu	pauš.		
------------------------------------	-------	--	--

10.5. Sanacija vlage.

Plaća se po m ² tretirane površine zida.	m ²	1,97	
-----------------------------------------------------	----------------	------	--

UKUPNO

11 KANCELARIJA BR. 36 U SUTERENU ZGRADE FAKULTETA

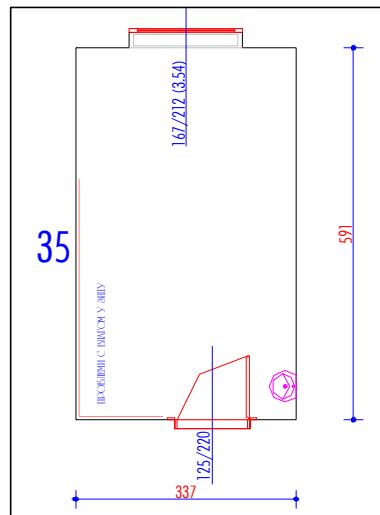

11.1. Sanacija cevi između kancelarija 36 i 35.

Plaća se paušalno	pauš	
-------------------	------	--

11.2. Krečenje zidova poludisperzijom

Plaća se po m ²	m ²	56,75	
----------------------------	----------------	-------	--

11.3. Hoblovanje i lakiranje parketa

Plaća se po m ²	m ²	20,53	
----------------------------	----------------	-------	--

11.4. Bojenje postojećih drvenih vrata sa popravkom okova


Plaća se po m ² površine otvora	m ²	2,75	
--------------------------------------------	----------------	------	--

11.5. Sanacija vlage.

Plaća se po m ² tretirane površine zida.	m ²	1,69	
-----------------------------------------------------	----------------	------	--

UKUPNO

12 KANCELARIJA BR. 37A U SUTERENU ZGRADE FAKULTETA

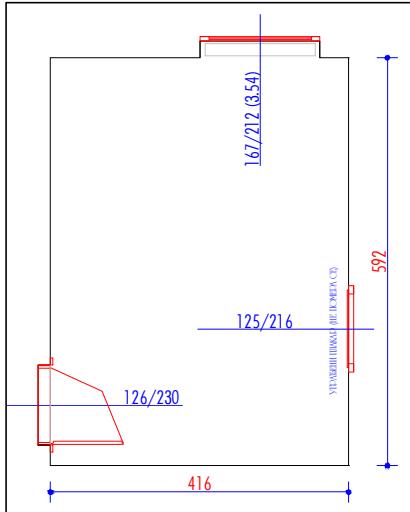

12.1. Krečenje plafona

Plaća se po m ²	m ²	24,63	
----------------------------	----------------	-------	--

12.2. Krečenje zidova poludisperzijom

Plaća se po m ²	m ²	68,27	
----------------------------	----------------	-------	--

12.3. Hoblovanje i lakiranje parketa


Plaća se po m ²	m ²	25,23	
----------------------------	----------------	-------	--

12.4. Sanacija vlage.

Plaća se po m ² tretirane površine zida.	m ²	3,50	
-----------------------------------------------------	----------------	------	--


UKUPNO

13 KANCELARIJA BR. 37B U SUTERENU ZGRADE FAKULTETA

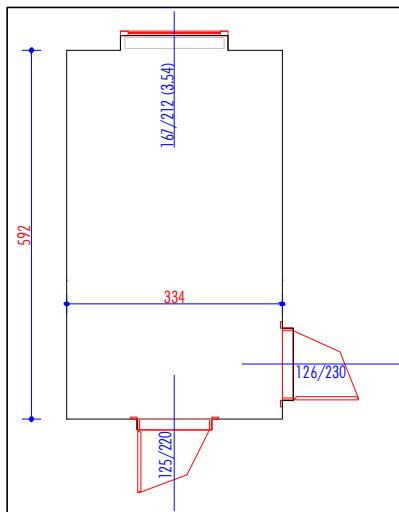


13.1.	Krečenje plafona	
	Plaća se po m ²	m ² 19,77
13.2.	Krečenje zidova poludisperzijom	
	Plaća se po m ²	m ² 61,78
13.3.	Postavljanje gotovog parketa	
	Plaća se po m ²	m ² 20,17
13.4.	Sanacija vlage.	
	Plaća se po m ² tretirane površine zida.	m ² 2,00
13.5.	Izrada i ugradnja sudopere i visećih ormarića.	
	Plaća se paušalno.	pauš.
		UKUPNO


14 KANCELARIJA BR. 23 U PAVILJONU RAŠOVIĆ

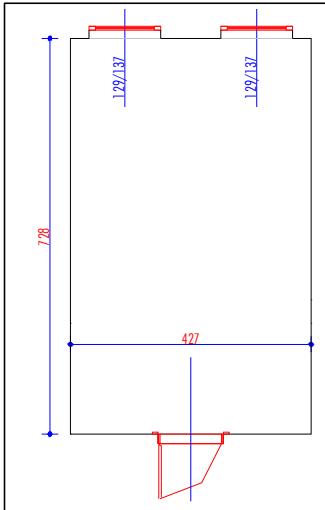

14.1.	Krečenje plafona	
	Plaća se po m ²	m ² 31,09
14.2.	Krečenje zidova poludisperzijom	
	Plaća se po m ²	m ² 86,86
14.3.	Nabavka konferencijskog stola i 10 stolica	
		UKUPNO

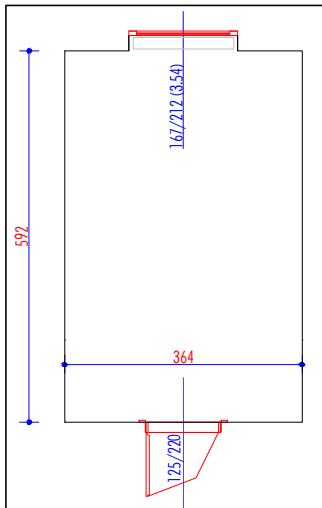
15 KANCELARIJA BR. 25 U SUTERENU ZGRADE FAKULTETA

15.1.	Krečenje plafona	
	Plaća se po m ²	m ² 21,55
15.2.	Krečenje zidova poludisperzijom	
	Plaća se po m ²	m ² 65,51
15.3.	Bojenje postojećih drvenih dvostrukih dvokrilnih prozora sa popravkom okova	
	Plaća se po m ² površine otvora	m ² 3,54
		UKUPNO

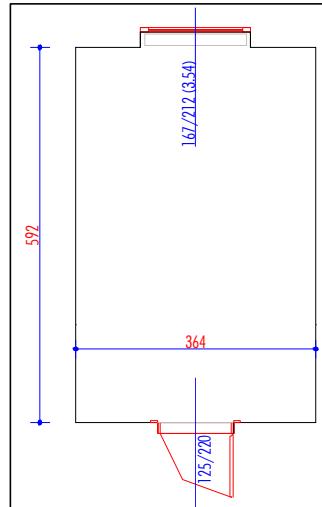16 KANCELARIJA BR. 25A U SUTERENU ZGRADE FAKULTETA

16.1.	Krečenje plafona	
	Plaća se po m ²	m ² 21,55
16.2.	Krečenje zidova poludisperzijom	
	Plaća se po m ²	m ² 65,51
16.3.	Hoblovanje i lakiranje parketa	
	Plaća se po m ²	m ² 21,95
		UKUPNO

17 KANCELARIJA BR. 109 U PRIZEMLJU ZGRADE FAKULTETA

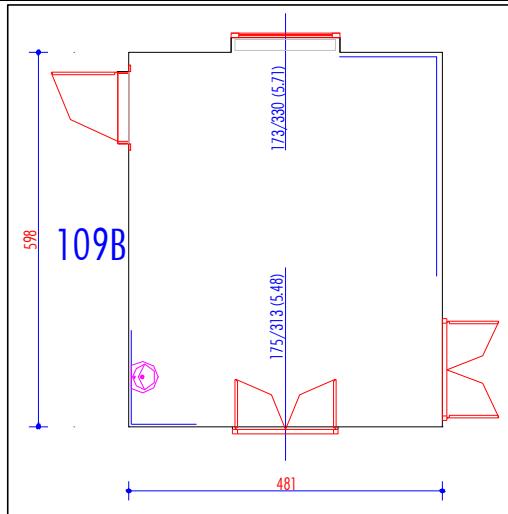

17.1. Krečenje plafona

Plaća se po m² m² 29,76

17.2. Krečenje zidova poludisperzijom

Plaća se po m² m² 97,22

17.3. Zamena svetiljki

Plaća se po komadu kom 2

17.4. Popravka umivaonika (zamena slavine i sifona)

Plaća se po komadu kom 1

17.5. Postavljanje kanala za električne i internet instalacije


Plaća se po m¹ m¹ 5

17.6. Postavljanje modularnih utičnica za struju i internet

Plaća se po kom kom 6

UKUPNO

18 KANCELARIJA BR. 109B U PRIZEMLJU ZGRADE FAKULTETA

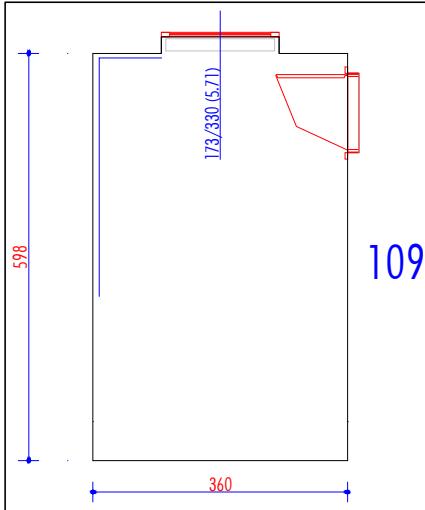

18.1. Krečenje plafona

Plaća se po m² m² 21,53

18.2. Krečenje zidova poludisperzijom

Plaća se po m² m² 84,08

18.3. Postavljanje kanala za električne i internet instalacije


Plaća se po m¹ m¹ 4,5

18.4. Postavljanje modularnih utičnica za struju i internet

Plaća se po kom kom 6


UKUPNO

19 KANCELARIJA BR. 54 U PRIZEMLJU ZGRADE FAKULTETA

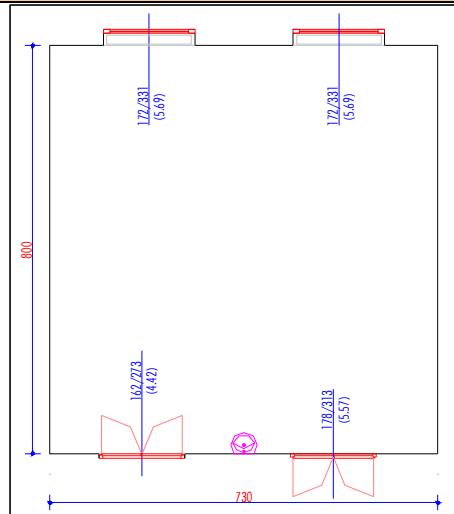


19.1.	Krečenje plafona	
	Plaća se po m ²	m ² 58,40
19.2.	Krečenje zidova poludisperzijom	
	Plaća se po m ²	m ² 128,33
19.3.	Zamena svetiljki	
	Plaća se po komadu	kom 2
19.4.	Popravka umivaonika (zamena slavine i sifona)	
	Plaća se po komadu	kom 1
19.5.	Postavljanje antistatik poda (sa razvodom instalacija kroz pod)	
	Obračun po m ² komplet po opisu	m ² 59,23
		UKUPNO

20 KANCELARIJA BR. 54B U PRIZEMLJU ZGRADE FAKULTETA

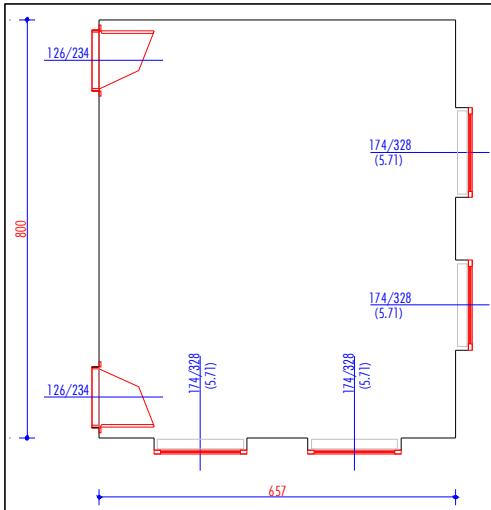


20.1.	Krečenje plafona	
	Plaća se po m ²	m ² 52,56
20.2.	Krečenje zidova poludisperzijom	
	Plaća se po m ²	m ² 119,42
20.3.	Zamena svetiljki	
	Plaća se po komadu	kom 2
20.4.	Hoblovanje i lakiranje parketa	
	Plaća se po m ²	m ² 54,21
20.5.	Popravka umivaonika (zamena slavine i sifona)	
	Plaća se po komadu	kom 1
		UKUPNO

21 LABORATORIJA P2-1 U PAVILJONU 2

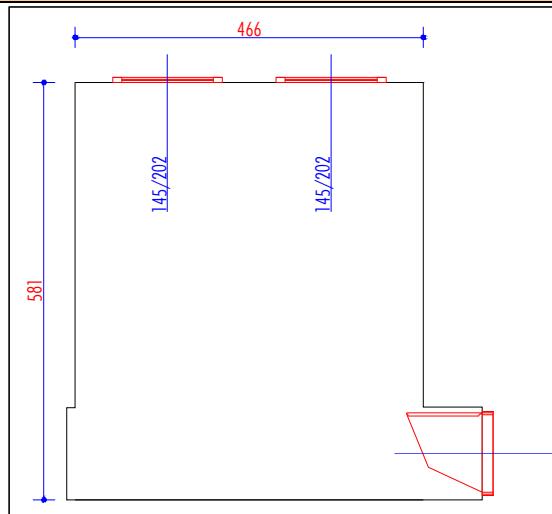


21.1.	Krečenje plafona	
	Plaća se po m ²	m ² 28,23
21.2.	Krečenje zidova poludisperzijom	
	Plaća se po m ²	m ² 92,55
21.3.	Bojenje postojećih drvenih dvostrukih dvokrilnih prozora sa popravkom okova	
	Plaća se po m ² površine otvora	m ² 5,86
21.4.	Izrada i montaža rolo komarnika na prozor bliže vratima	
	Plaća se po m ² komplet po opisu	m ² 2,03
		UKUPNO

22 LABORATORIJA P2-2 U PAVILJONU 2

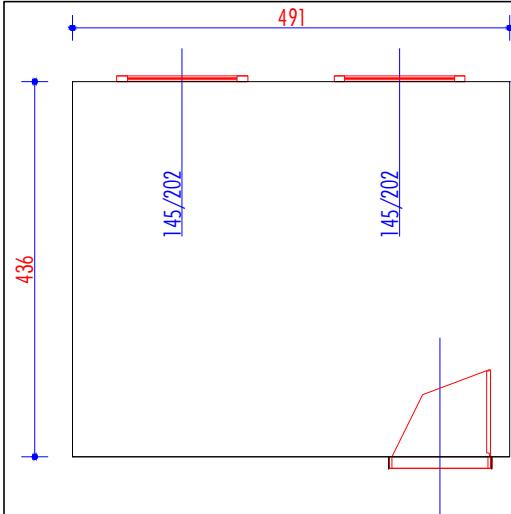


22.1.	Krečenje plafona	
	Plaća se po m ²	m ² 21,41
22.2.	Krečenje zidova poludisperzijom	
	Plaća se po m ²	m ² 75,46
22.3.	Bojenje postojećih drvenih dvostrukih dvokrilnih prozora sa popravkom okova	
	Plaća se po m ² površine otvora	m ² 5,86
22.4.	Izrada i montaža rolo komarnika na prozore	
	Plaća se po m ² komplet po opisu	m ² 4,06
22.5.	Hoblovanje i lakiranje parketa	
	Plaća se po m ²	m ² 21,41
22.6.	Popravka umivaonika (zamena slavine i sifona)	
	Plaća se po komadu	kom 1
		UKUPNO

23 LABORATORIJA P2-4 U PAVILJONU 2

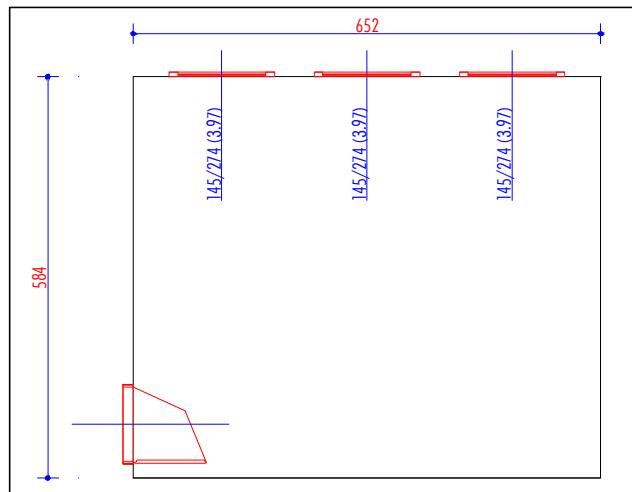


23.1.	Krečenje plafona	
	Plaća se po m ²	m ² 38,07
23.2.	Krečenje zidova poludisperzijom	
	Plaća se po m ²	m ² 97,70
23.3.	Bojenje postojećih drvenih dvostrukih dvokrilnih prozora sa popravkom okova	
	Plaća se po m ² površine otvora	m ² 11,92
23.4.	Izrada i montaža rolo komarnika na prozor u sredini	
	Plaća se po m ² komplet po opisu	m ² 2,90
23.5.	Demontaža starog i postavljanje novog laminata	
	Plaća se po m ²	m ² 38,07
23.6.	Premeštanje unutrašnje jedinice klima uređaja	
	Plaća se po komadu	kom 1
		UKUPNO


24 LABORATORIJA P2-5 U PAVILJONU 2

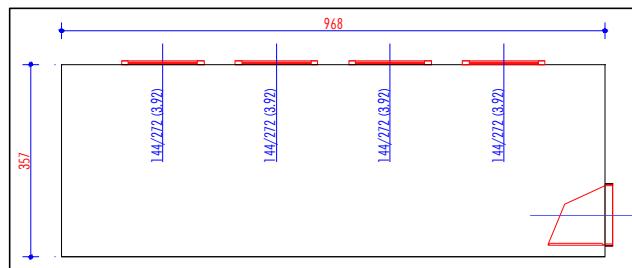

24.1.	Krečenje plafona	
	Plaća se po m ²	m ² 34,56
24.2.	Krečenje zidova poludisperzijom	
	Plaća se po m ²	m ² 76,58
24.3.	Bojenje postojećih drvenih dvostrukih dvokrilnih prozora sa popravkom okova	
	Plaća se po m ² površine otvora	m ² 15,67
22.4.	Izrada i montaža rolo komarnika na prozor u sredini	
	Plaća se po m ² komplet po opisu	m ² 11,60
24.5.	Demontaža starog i postavljanje novog laminata	
	Plaća se po m ²	m ² 34,56
24.6.	Montaža klima uređaja	
	Plaća se po komadu	kom 1
24.7.	Popravka stolova (ponovno ABS kantovanje ploča stola 140x60cm)	
	Plaća se po komadu	kom 8
		UKUPNO

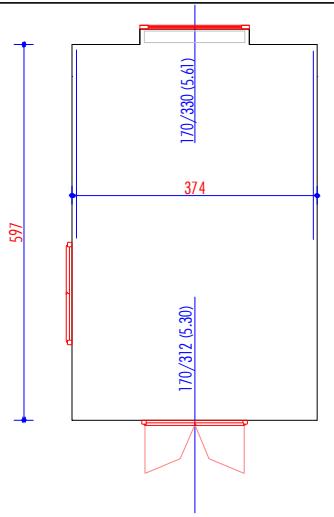
25 LABORATORIJA 76 U ZGRADI FAKULTETA			
25.1.	Obnavljanje postojećeg drvenog nameštaja		
	Radni sto sa dva reda fioka 150x80cm	kom	4
	Radni sto sa jednim redom fioka 150x80cm	kom	1
	Radni sto bez fioka 120x60cm	kom	4
	Plaća se po komadu nameštaja		UKUPNO
26 LABORATORIJA 78 U ZGRADI FAKULTETA			
26.1.	Obnavljanje postojećeg drvenog nameštaja		
	Radni sto sa dva reda fioka 150x80cm	kom	1
	Radni sto sa jednim redom fioka 150x80cm	kom	2
	Radni sto bez fioka 120x60cm	kom	22
	Plaća se po komadu nameštaja		UKUPNO
27 KANCELARIJA 83 U ZGRADI FAKULTETA			
			
27.1.	Krečenje plafona		
	Plaća se po m ²	m ²	22,33
27.2.	Krečenje zidova poludisperzijom		
	Plaća se po m ²	m ²	83,45
27.3.	Hoblovanje i lakiranje parketa		
	Plaća se po m ²	m ²	22,74
27.4.	Obnavljanje postojećeg drvenog nameštaja		
	Radni sto sa dva reda fioka 150x80cm	kom	2
	Ormar 100x45x200(h)cm	kom	3
	Plaća se po komadu nameštaja		
27.5.	Izrada i montaža lajsne za zaštitu zida od stolica		
	Plaća se po m ¹	m ¹	6
			UKUPNO

28 KANCELARIJA 79 U ZGRADI FAKULTETA

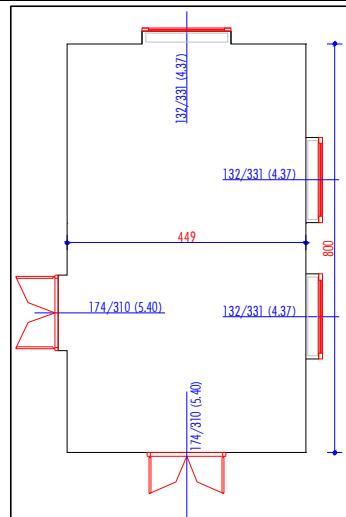


28.1.	Krečenje plafona	
	Plaća se po m ²	m ² 35,92
28.2.	Krečenje zidova poludisperzijom	
	Plaća se po m ²	m ² 102,75
28.3.	Hoblovanje i lakiranje parketa	
	Plaća se po m ²	m ² 37,37
28.4.	Obnavljanje postojećeg drvenog nameštaja	
	Radni sto sa dva reda fioka 150x80cm	kom 5
	Radni sto bez fioka 100x50cm	kom 1
	Ormar 130x45x200(h)cm	kom 2
	Ormar 80x45x200(h)cm	kom 4
	Zastakljeni ormar 110x65x200(h)cm	kom 2
	Plaća se po komadu nameštaja	
28.5.	Montaža klima uređaja	
	Plaća se po komadu	kom 1
		UKUPNO

29 LABORATORIJA 19 U SUTERENU ZGRADE FAKULTETA

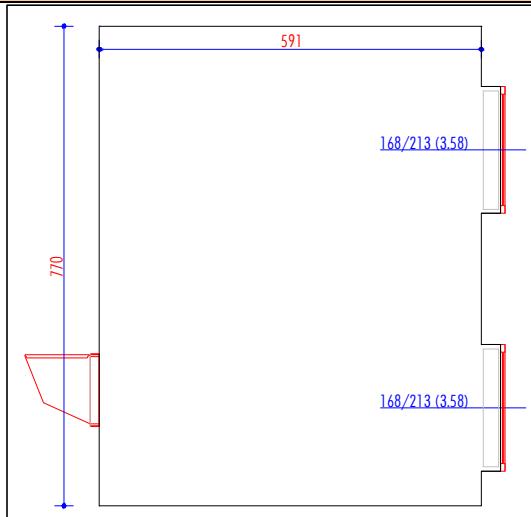


29.1.	Krečenje plafona	
	Plaća se po m ²	m ² 45,51
29.2.	Krečenje zidova poludisperzijom	
	Plaća se po m ²	m ² 88,67
29.3.	Zamena svetiljki	
	Plaća se po komadu	kom 4
29.4.	Zamena glavnog razvodnog ormara i pratećih elektro instalacija.	
	Plaća se svedeno komplet po opisu	svd.
		UKUPNO

30 LABORATORIJA 30 U SUTERENU ZGRADE FAKULTETA

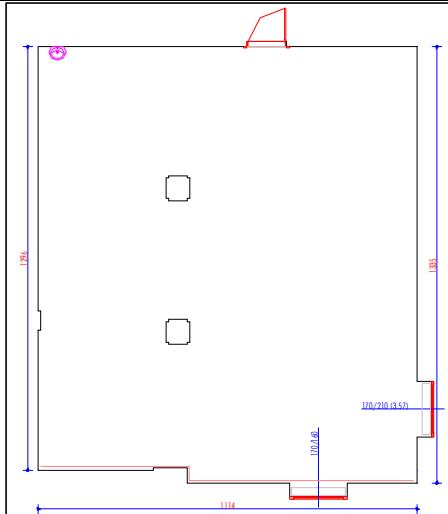


30.1.	Krečenje plafona	
	Plaća se po m ²	m ² 146,97
30.2.	Krečenje zidova poludisperzijom	
	Plaća se po m ²	m ² 183,98
30.3.	Zamena svetiljki	
	Plaća se po komadu	kom 15
30.4.	Uklanjanje postolja radnog mesta dim. 200x200cm, visine 80cm	
	Plaća se paušalno komplet po opisu	pauš
30.5.	Sanacija vlage.	
	Plaća se po m ² tretirane površine zida.	m ² 5,70
		UKUPNO

31 LABORATORIJA 40-1 U SUTERENU ZGRADE FAKULTETA

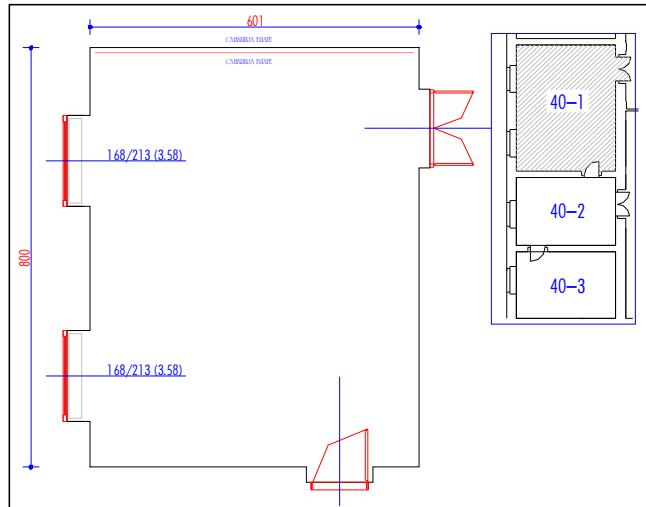

31.1.	Sanacija vlage.	
	Plaća se po m ² tretirane površine zida.	m ² 20,00
31.2.	Krečenje zidova poludisperzijom	
	Plaća se po m ²	m ² 101,62
		UKUPNO

32 LABORATORIJA 40-2 U SUTERENU ZGRADE FAKULTETA

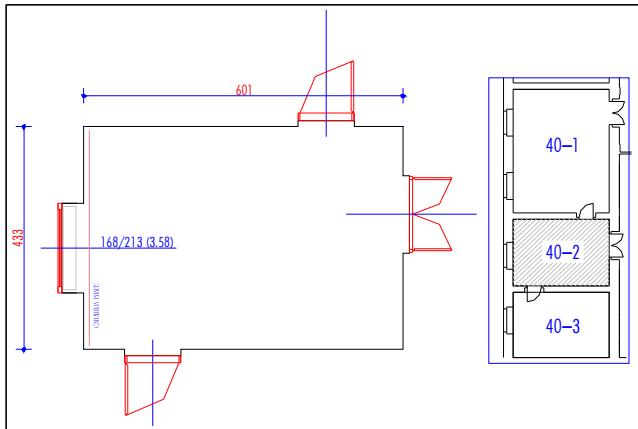

32.1. Sanacija vlage.


Plaća se po m² tretirane površine zida. **m² 4,30**

32.2. Krečenje zidova poludisperzijom

Plaća se po m² **m² 71,51**

UKUPNO

33 LABORATORIJA 40-3 U SUTERENU ZGRADE FAKULTETA

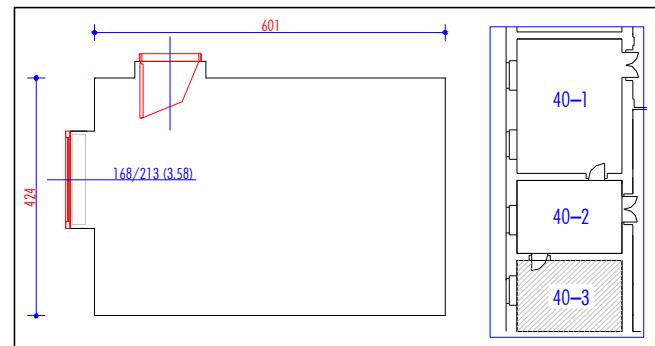

33.1. Sanacija vlage.


Plaća se po m² tretirane površine zida. **m² 4,30**

33.2. Krečenje zidova poludisperzijom

Plaća se po m² **m² 70,91**

UKUPNO

**34 LABORATORIJA 41 U SUTERENU ZGRADE
FAKULTETA - 41-1 PREDPROSTOR**

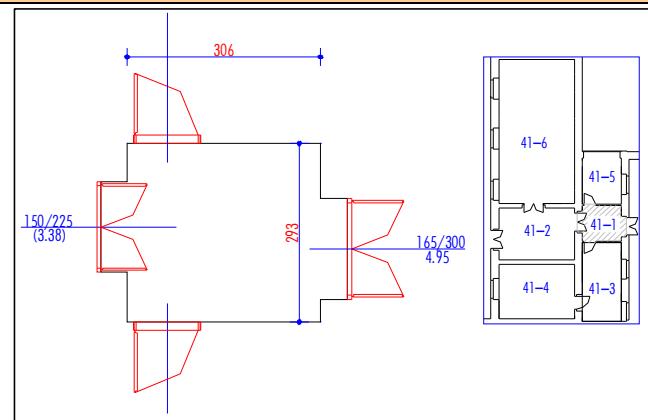

34.1. Krečenje plafona

Plaća se po m² **m² 8,96**


34.2. Krečenje zidova poludisperzijom

Plaća se po m² **m² 37,77**


34.3. Izrada i ugradnja novih spoljnih dvokrilnih vrata dim.160x300cm prema atrijumu.

Plaća se po kom komplet po opisu **kom 1**


UKUPNO

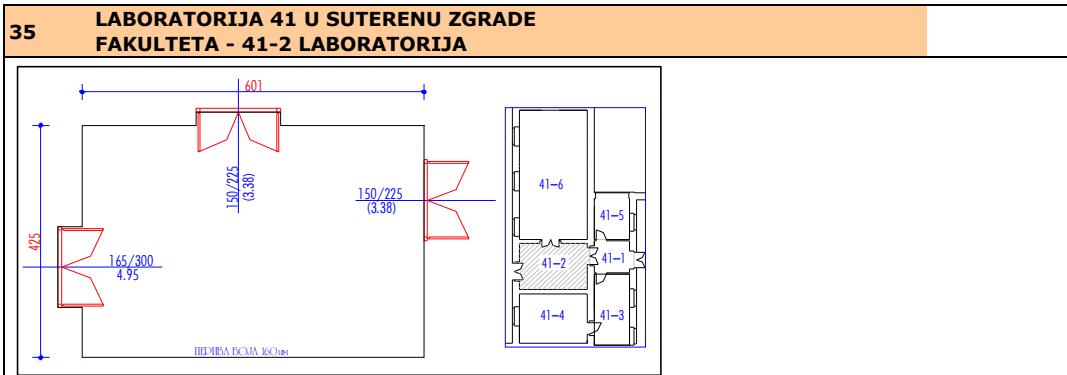

35.1.	Krečenje plafona		
	Plaća se po m ²	m ²	25,54
35.2.	Krečenje zidova perivom bojom		
	Plaća se po m ²	m ²	37,77
35.3.	Krečenje zidova poludisperzijom		
	Plaća se po m ²	m ²	35,53
35.4.	Bojenje postojećih drvenih dvokrilnih vrata sa popravkom okova		
	Plaća se po m ² površine otvora	m ²	4,95
		UKUPNO	

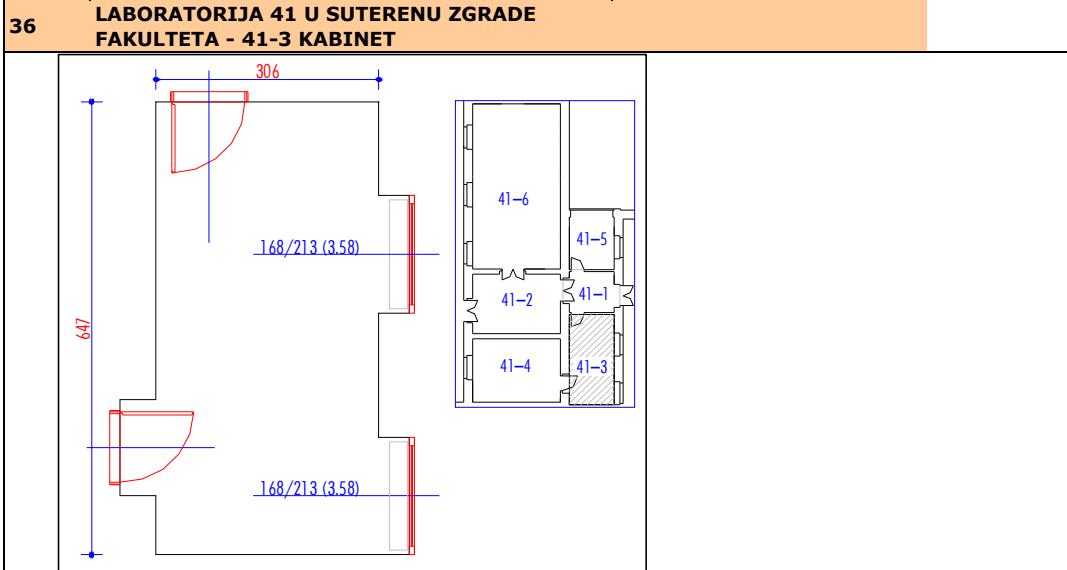


36.1.	Krečenje zidova poludisperzijom		
	Plaća se po m ²	m ²	62,26
36.2.	Montaža klima uređaja		
	Plaća se po komadu	kom	1
		UKUPNO	

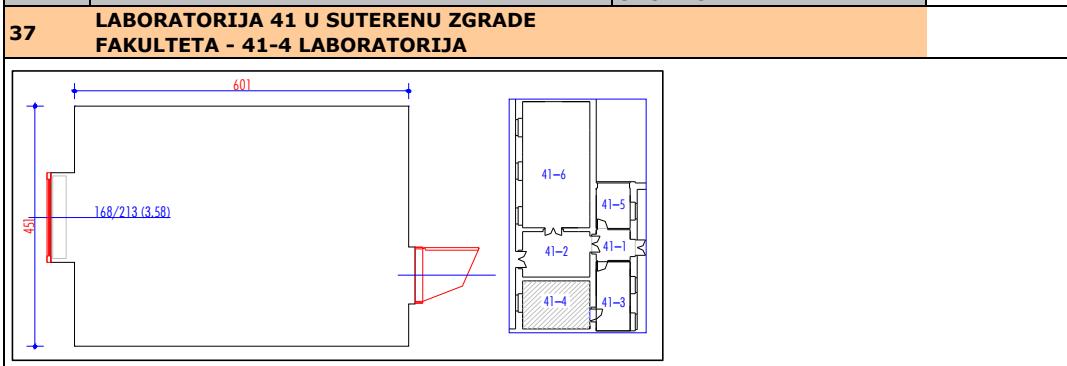

37.1.	Krečenje plafona		
	Plaća se po m ²	m ²	27,11
37.2.	Krečenje zidova poludisperzijom		
	Plaća se po m ²	m ²	69,90
		UKUPNO	


38

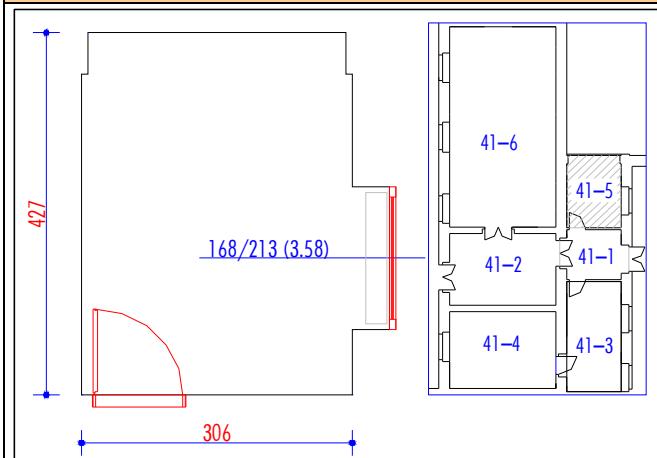**LABORATORIJA 41 U SUTERENU ZGRADE
FAKULTETA - 41-5 KABINET**
38.1. **Krečenje zidova poludisperzijom**

Plaća se po m ²	m ²	44,37	
----------------------------	----------------	-------	--

38.2. **Montaža klima uređaja**

Plaća se po komadu	kom	1	
UKUPNO			

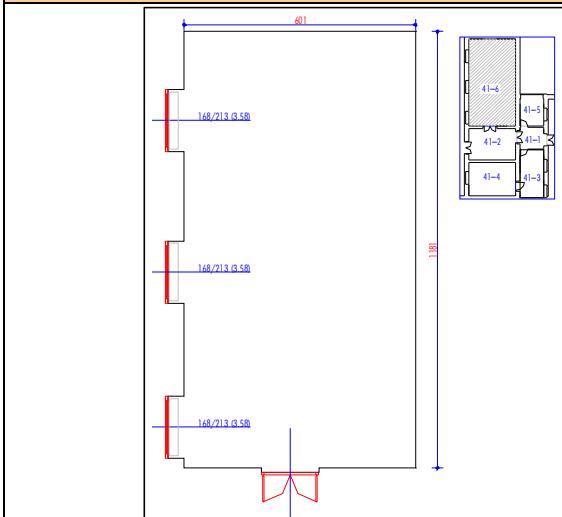**39 LABORATORIJA 41 U SUTERENU ZGRADE
FAKULTETA - 41-6 LABORATORIJA**
39.1. **Krečenje plafona**


Plaća se po m ²	m ²	71,00	
----------------------------	----------------	-------	--

39.2. **Krečenje zidova poludisperzijom**


Plaća se po m ²	m ²	126,13	
----------------------------	----------------	--------	--

39.3. **Montaža klima uređaja**

Plaća se po komadu	kom	1	
UKUPNO			

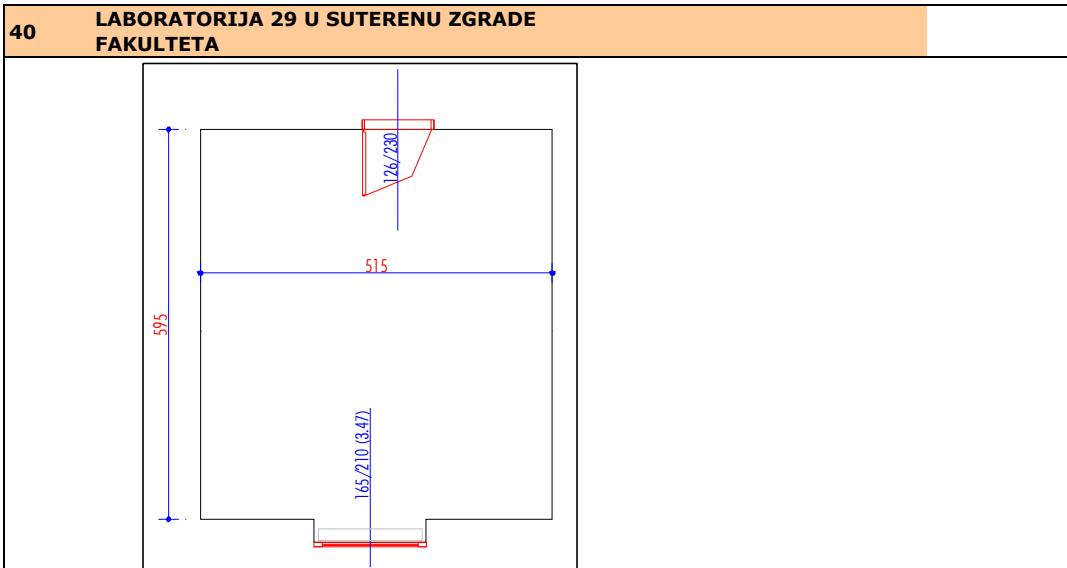

40.1.	Obnavljanje postojećeg drvenog nameštaja		
	Radni sto sa dva reda fioka 150x80cm	kom	3
	Radni sto sa jednim redom fioka 150x80cm	kom	1
	Ormar poluostakljen 130x45x200(h)cm	kom	10
	Niski ormarić 140x45x80(h)cm	kom	2
	Plaća se po komadu nameštaja		UKUPNO

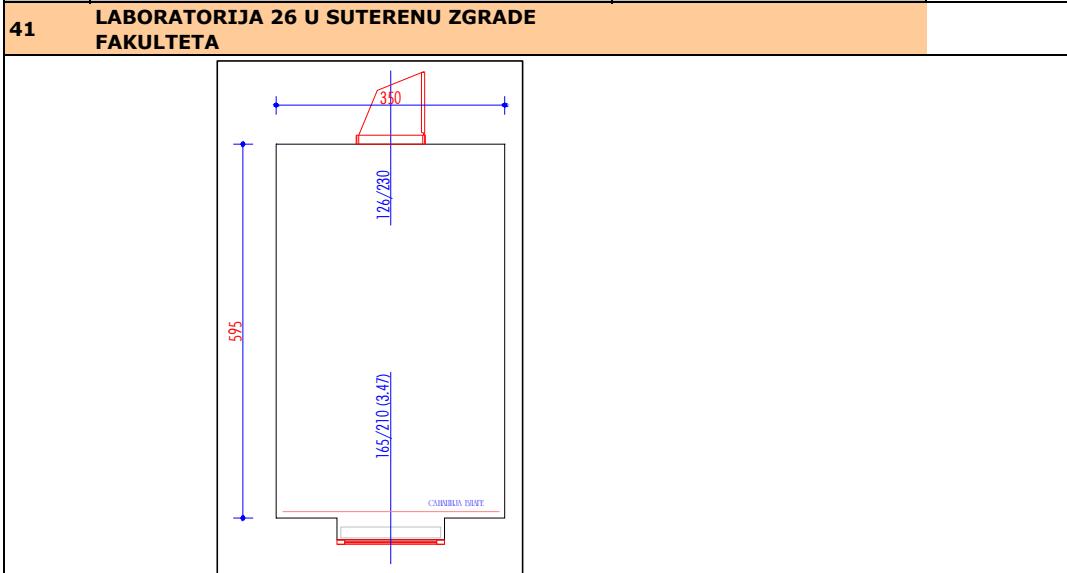

41.1.	Krečenje zidova poludisperzijom		
	Plaća se po m ²	m ²	60,68
41.2.	Bojenje postojećih drvenih vrata sa popravkom okova		
	Plaća se po m ² površine otvora	m ²	2,90
41.3.	Sanacija vlage.		
	Plaća se po m ² tretirane površine zida.	m ²	1,75
41.4.	Montaža klima uređaja		
	Plaća se po komadu	kom	1
			UKUPNO


42 LABORATORIJA 27 U SUTERENU ZGRADE FAKULTETA			

42.1.	Krečenje zidova poludisperzijom		
	Plaća se po m ²	m ²	62,80
42.2.	Bojenje postojećih drvenih vrata sa popravkom okova		
	Plaća se po m ² površine otvora	m ²	2,90
42.3.	Sanacija vlage.		
	Plaća se po m ² tretirane površine zida.	m ²	2,00
		UKUPNO	

43 KANCELARIJA 84 U ZGRADI FAKULTETA			

43.1.	Krečenje plafona		
	Plaća se po m ²	m ²	21,91
43.2.	Krečenje zidova poludisperzijom		
	Plaća se po m ²	m ²	85,00
43.3.	Hoblovanje i lakiranje parketa		
	Plaća se po m ²	m ²	22,31
43.4.	Zamena svetiljki		
	Plaća se po komadu	kom	2
43.5.	Montaža klima uređaja		
	Plaća se po komadu	kom	1
		UKUPNO	

44 HODNIK IZMEĐU PROSTORIJA 22 I 30 U SUTERENU ZGRADE FAKULTETA

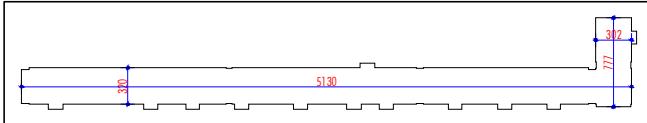

44.1. Skidanje postojećih podnih pločica dim. 10x10 cm.

Plaća se po m² komplet po opisu

m² 182,80

44.2. Nanošenje SAMOLIV-a (samonivelijuće cementne mase za izravnavanje betonskih podova).

Plaća se po m² komplet po opisu

m² 182,80

44.3. Postavljanje novih podnih pločica 33x33cm

Plaća se po m² komplet po opisu

m² 182,80


44.4. Postavljanje sokle od podnih keramičkih pločica visine 15cm.

Plaća se po m¹ komplet po opisu

m¹ 129,55

UKUPNO

45 HODNIK ISPRED PROSTORIJA 20A I 21 U SUTERENU ZGRADE FAKULTETA

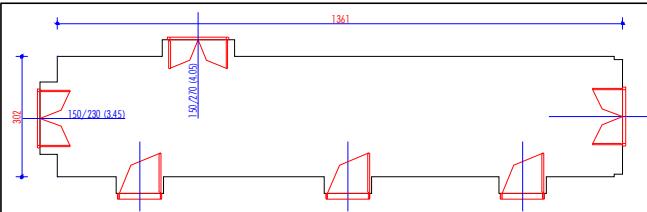

45.1. Krečenje plafona

Plaća se po m²

m² 41,06

45.2. Krečenje zidova poludisperzijom

Plaća se po m²

m² 114,31


45.3. Bojenje postojećih drvenih vrata sa popravkom okova

Plaća se po m² površine otvora

m² 22,75

UKUPNO

46 KABINET BR. 20A U SUTERENU ZGRADE FAKULTETA

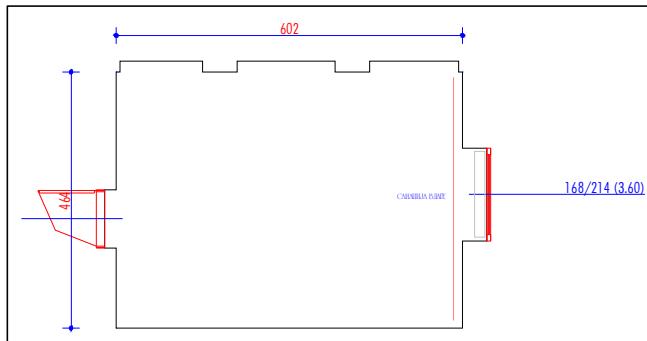

46.1. Krečenje plafona

Plaća se po m²

m² 27,92

46.2. Krečenje zidova poludisperzijom

Plaća se po m²

m² 77,66

46.3. Bojenje postojećih drvenih dvostrukih dvokrilnih prozora sa popravkom okova

Plaća se po m² površine otvora

m² 3,60


46.4. Sanacija vlage.

Plaća se po m² tretirane površine zida.

m² 2,25

UKUPNO

47 LABORATORIJA BR. 21 U SUTERENU ZGRADE FAKULTETA

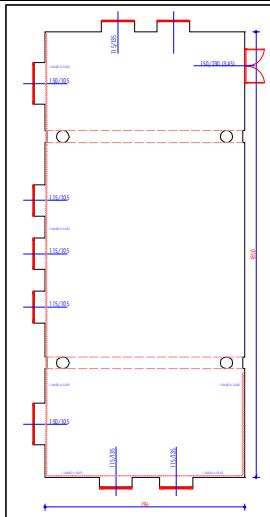



47.1.	Krečenje plafona		
	Plaća se po m ²	m ² 147,26	
47.2.	Krečenje zidova poludisperzijom		
	Plaća se po m ²	m ² 219,69	
47.3.	Bojenje postojećih drvenih dvostrukih dvokrilnih prozora sa popravkom okova		
	Plaća se po m ² površine otvora	m ² 14,36	
47.4.	Skidanje postojećih podnih pločica dim. 10x10 cm (lokalno oko 10%).		
	Plaća se po m ² komplet po opisu	m ² 15,24	
47.5.	Postavljanje novih podnih pločica 33x33cm		
	Plaća se po m ² komplet po opisu	m ² 15,24	
47.6.	Postavljanje sokle od podnih keramičkih pločica visine 15cm		
	Plaća se po m ¹ komplet po opisu	m ¹ 67,32	
47.7.	Zamena elektroinstalacije u LAB21.		
	Plaća se svedeno komplet po opisu	svđ.	
47.8.	Sanacija vlage.		
	Plaća se po m ² tretirane površine zida.	m ² 30,50	
		UKUPNO	

48 FASADA ZGRADE FAKULTETA

48.1.	Sanacija odvodnog kanala sa rešetkom.		
	Plaća po m ¹ saniranog kanala	m ¹ 60,00	
		UKUPNO	

PP-Y 3x1.5mm²

77L-FAVOURITE 1236 EVG

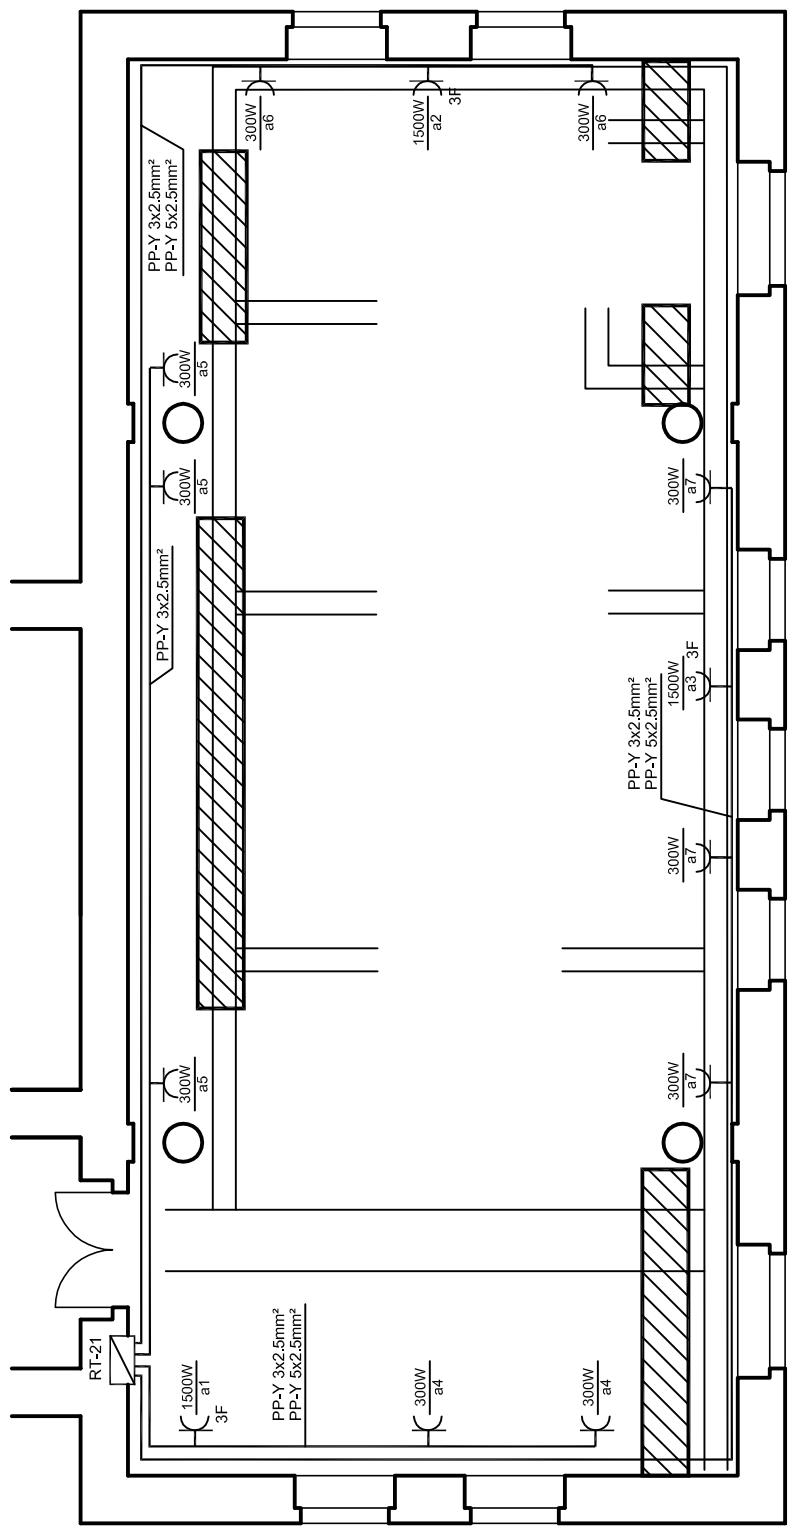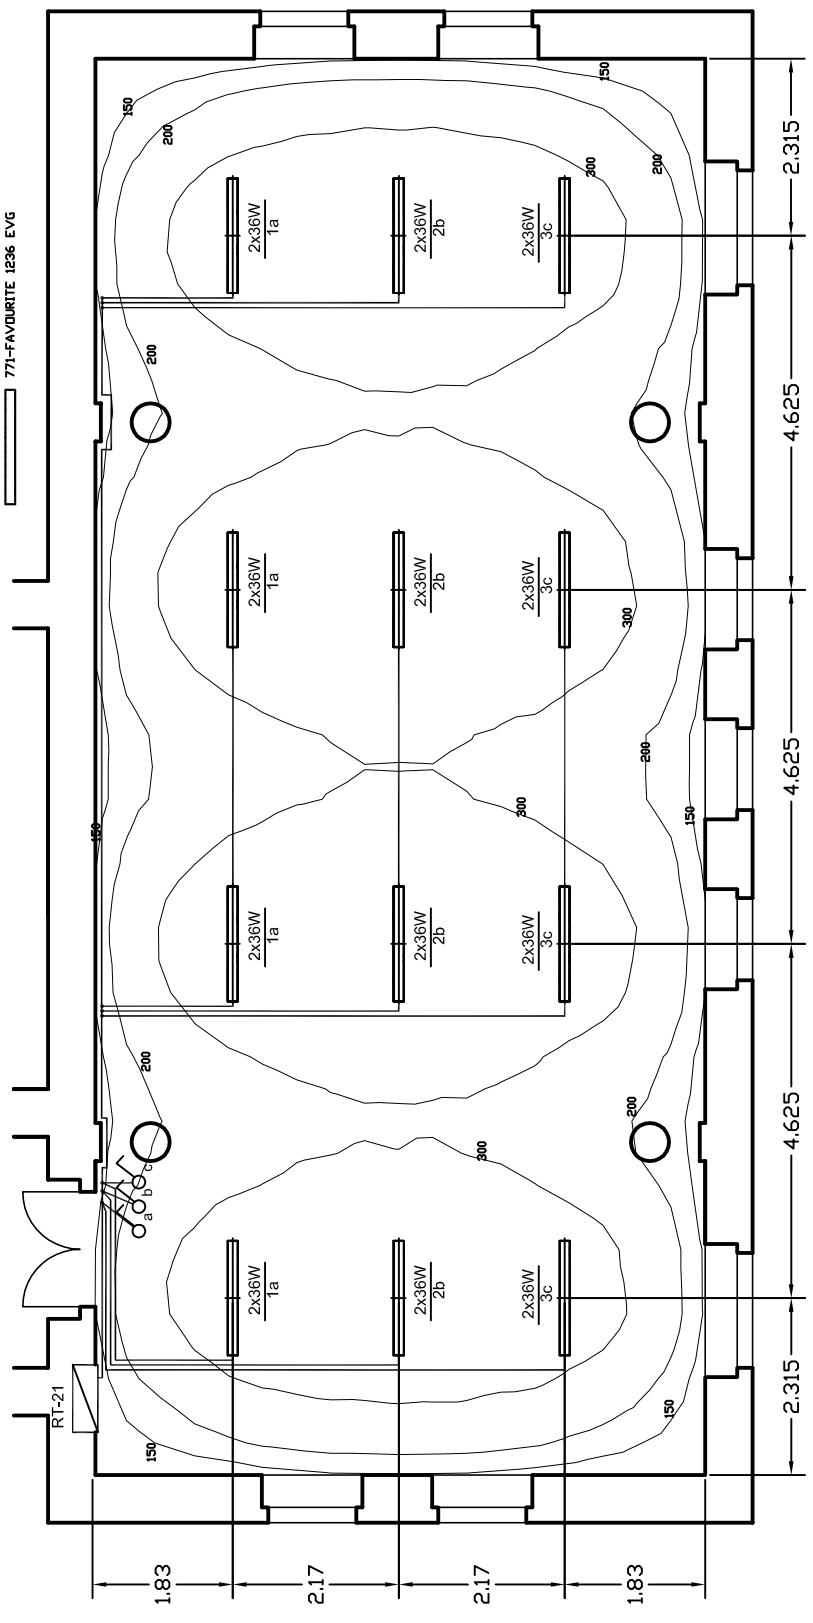

Naziv projekta: PROJEKAT ELEKTRIČNIH INSTALACIJA LABORATORIJE 21		Datum JUN 2016.
ODG. PROJEKTANT Branislav Bukorović, die LIC 3506/3403 PROJEKTANT	R 1:100	Br. crteža RAZVOD KABLOVA
Naziv crteža: 84		Naziv crteža: 84
 Elektrotehnički fakultet U Beogradu	 Branislav Bukorović, die LIC 3506/3403 PROJEKTANT	 Br. crteža 1

Specifikacija potrebnog materijala za rekonstrukciju
električnih instalacija Laboratorije 21 ETF

	Opis	Kol	J cena	Uk cena
1	Priklučna kutija 3xL+N+Pe 16A OG	3		
2	Priklučna kutija L+N+Pe 16A OG	10		
3	Automatski osigurač tip C16	15		
4	POK dimenzija 100x50mm	70 m		
5	Kabl tip PP-Y 3x1.5 mm ²	90 m		
6	Kabl tip PP-Y 3x2.5 mm ²	90 m		
7	Kabl tip PP-Y 5x2.5 mm ²	60 m		
8	Svetiljka 771-FAVOURITE 1236 EVG	12		